


# Appartement 301



Rez inférieur ▼




Rez supérieur ▼

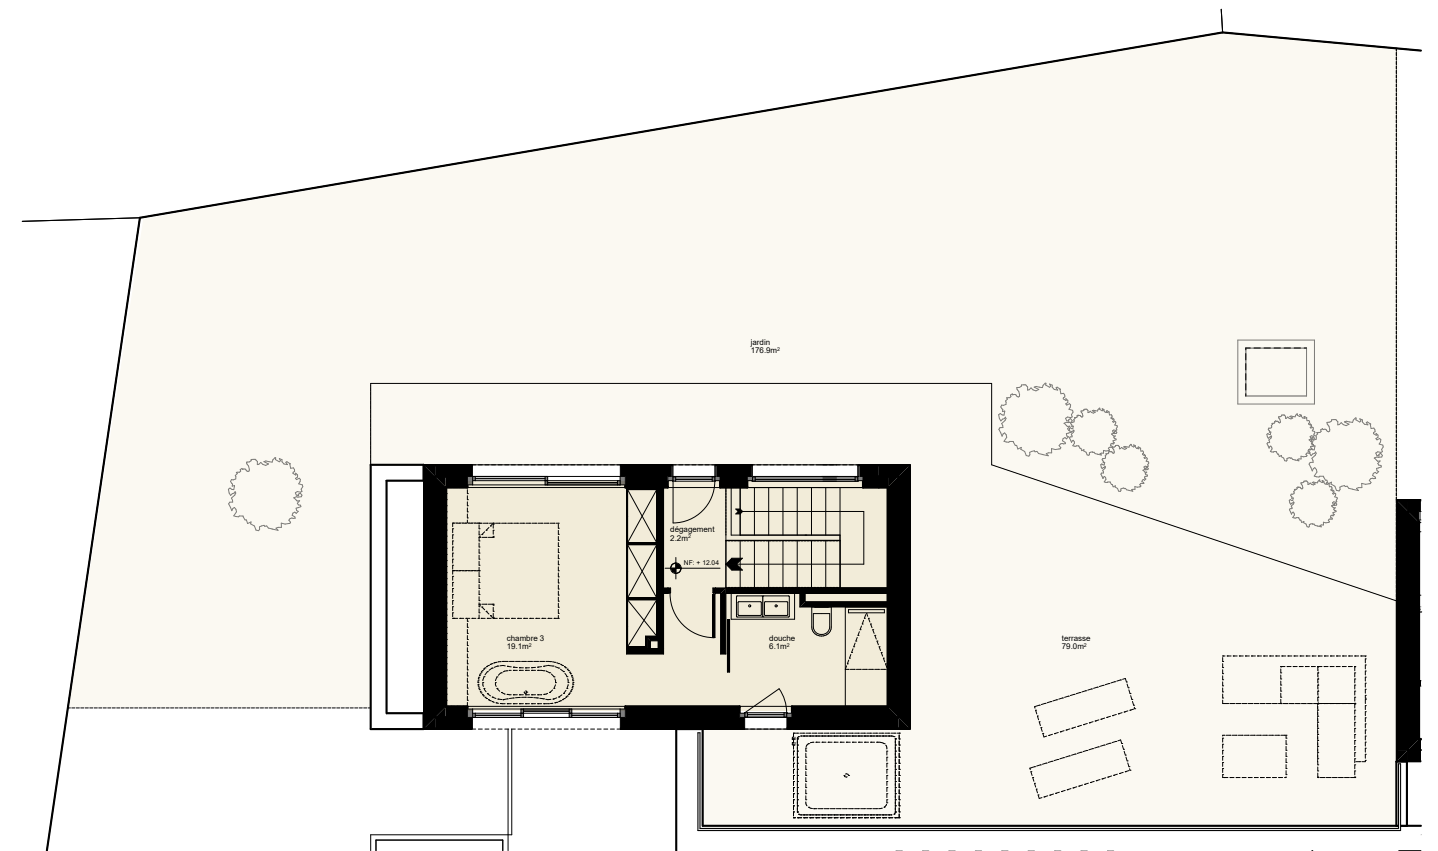

# 301

Lot .....	301
Niveaux .....	2 <sup>e</sup> étage - attique
Orientation .....	sud-ouest
Typologie .....	4.5 pièces
Surface habitables .....	194.3 m <sup>2</sup>
Surface terrasses .....	162 m <sup>2</sup>
Jardins privés .....	176.9 m <sup>2</sup>
<b>Surface de vente .....</b>	<b>275.3 m<sup>2</sup></b>

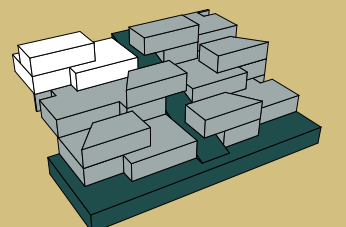

Toutes les informations répertoriées dans ce document, notamment les surfaces et les plans, sont utilisées à des fins publicitaires. Elles sont communiquées à titre indicatif et n'ont aucune valeur contractuelle pouvant engager Barnes Suisse SA ou l'un de ses partenaires.